BIỂU CHỈNH QUY HOẠCH CHUNG ĐÔ THỊ HOÀ THÀNH, TỈNH TÂY NINH ĐẾN NĂM 2045

BẢN ĐỒ QUY HOẠCH CAO ĐỘ NỀN VÀ THOÁT NƯỚC MƯA QH-07B

2 | 1

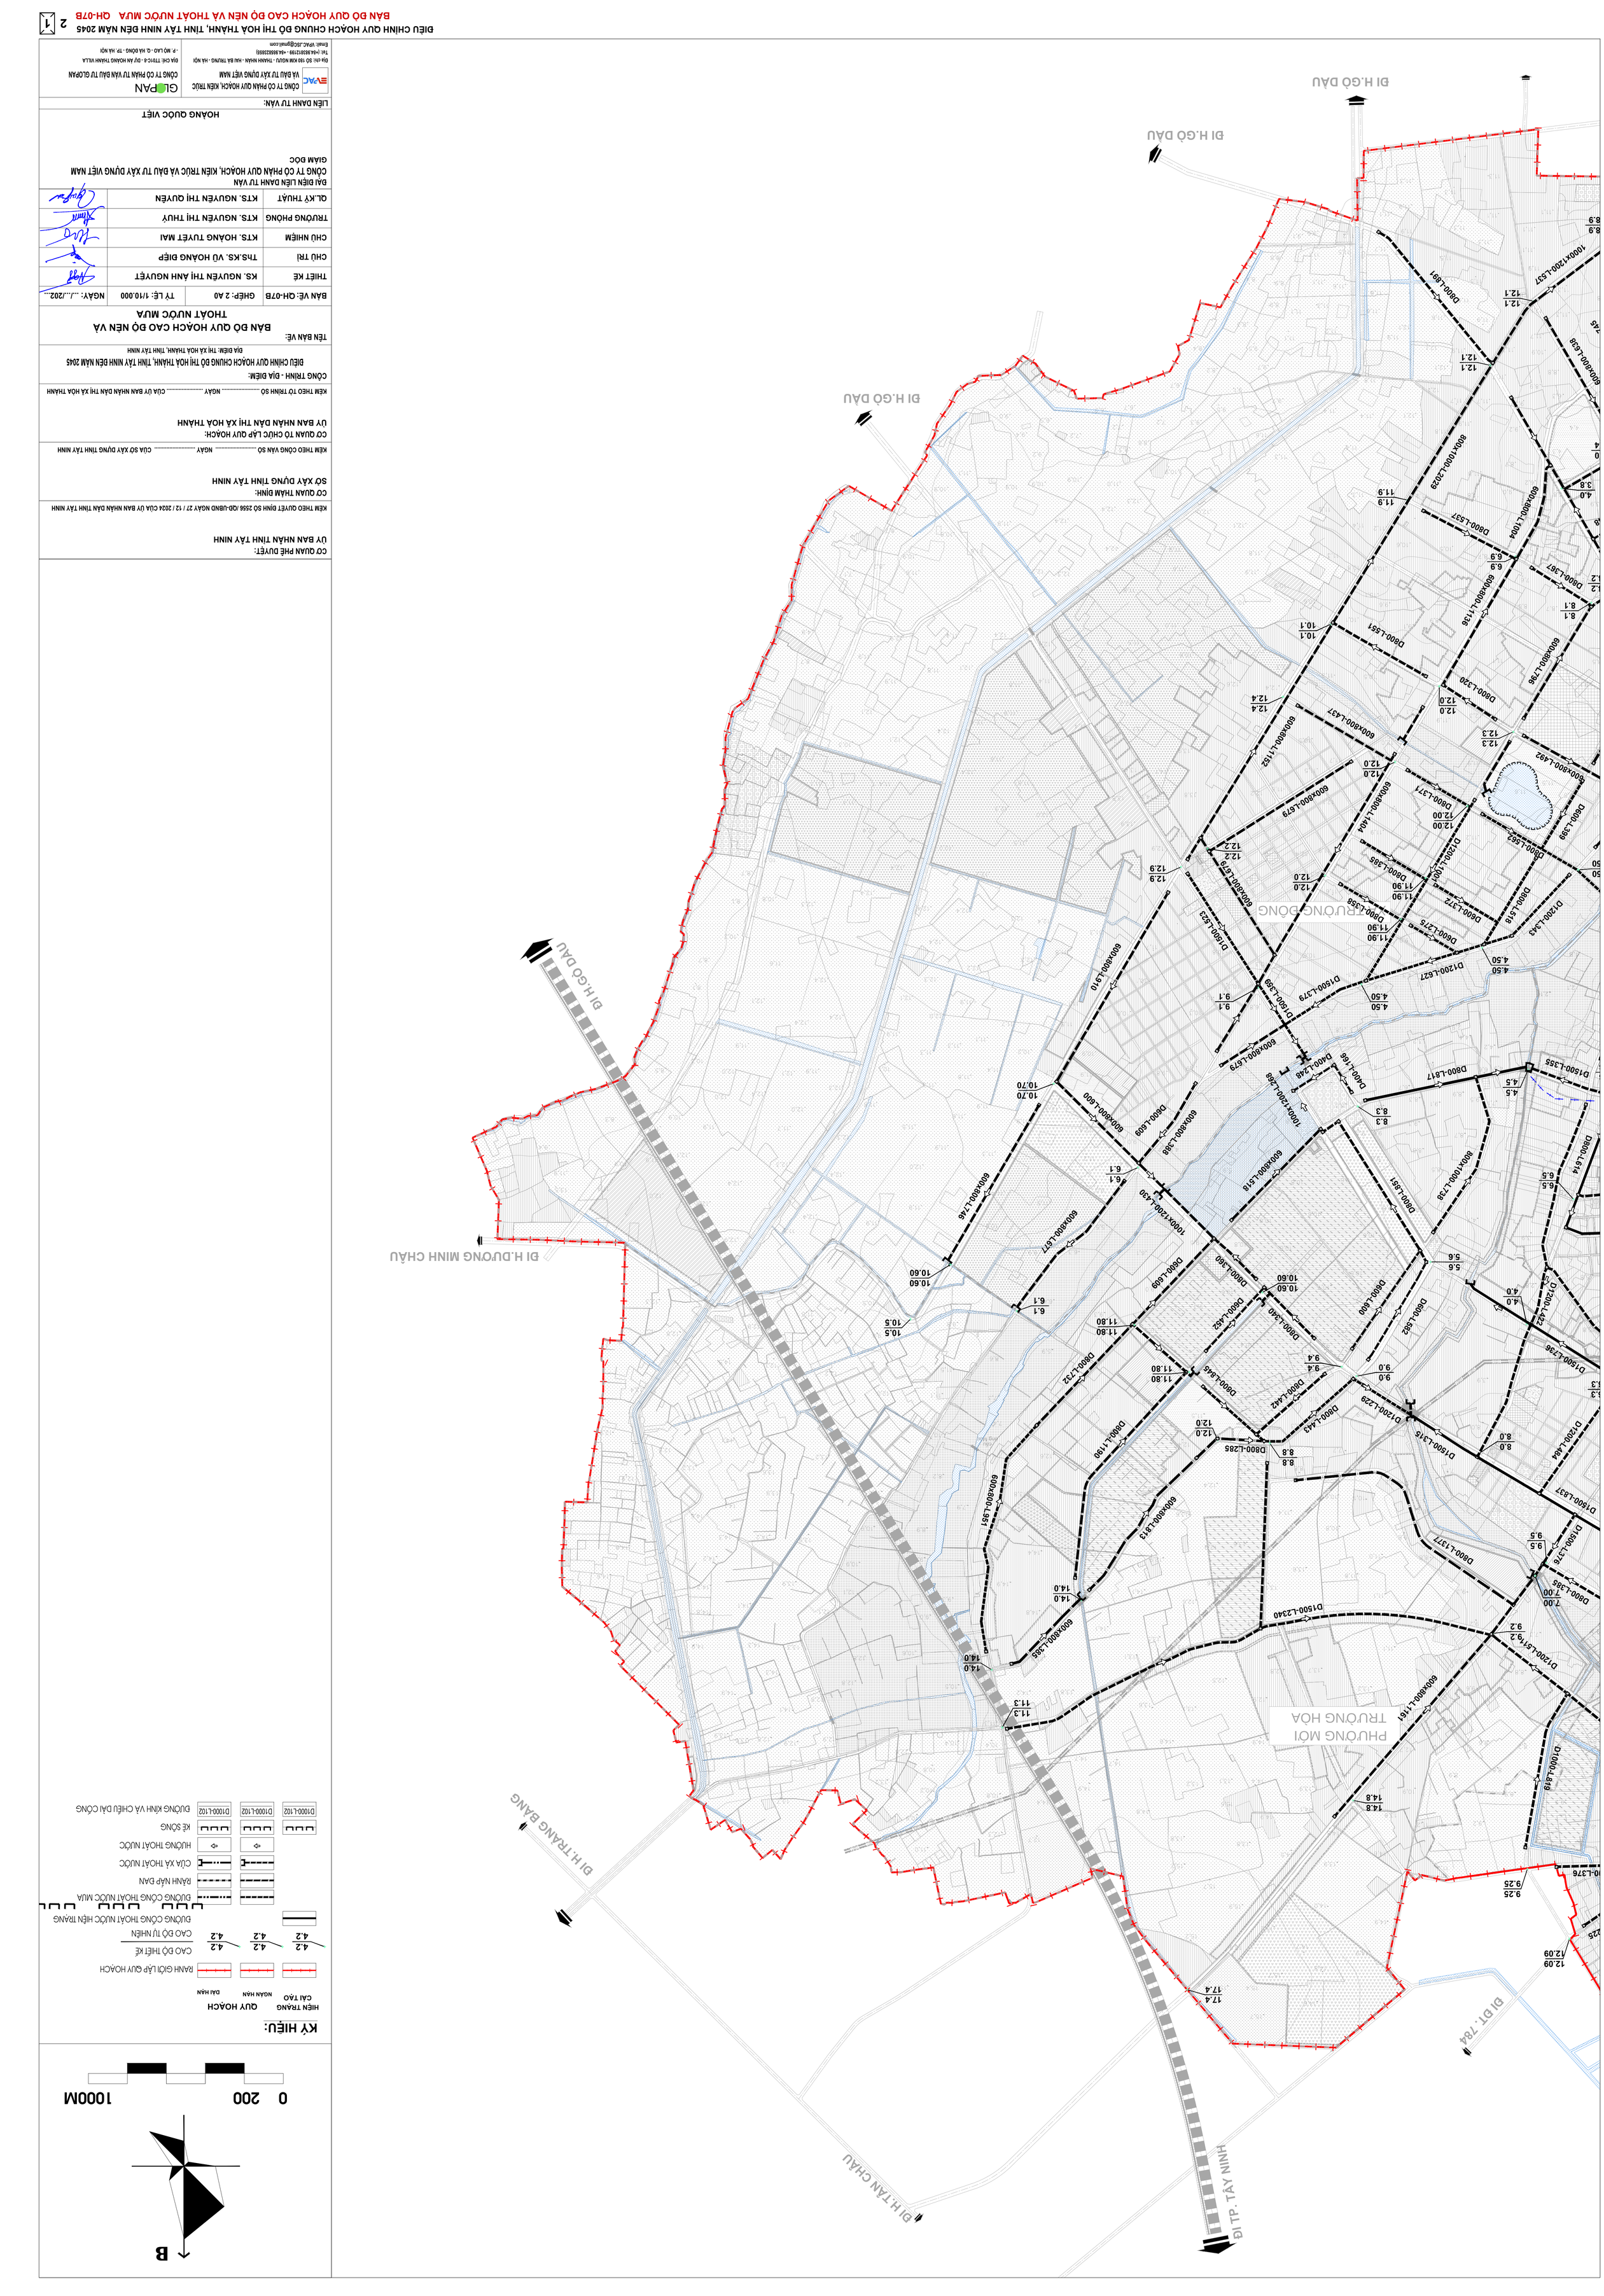
ĐI H.GÒ DẦU
ĐI H.DƯƠNG MINH CHÂU
ĐI H.TRẢNG BÀNG
ĐI H.TÂN CHÂU
ĐI TP. TÂY NINH
ĐI ĐT. 784
PHƯỜNG MỚI
TRƯỜNG HÒA
TRƯỜNG CHÙA
TRƯỜNG BÌNH
TRƯỜNG ĐÔNG
TRƯỜNG TÂY
TRƯỜNG THỌ
TRƯỜNG HÒA