ĐIỀU CHỈNH QUY HOẠCH CHUNG ĐÔ THỊ HOÀ THÀNH, TỈNH TÂY NINH ĐẾN NĂM 2045

BẢN ĐỒ QUY HOẠCH HỆ THỐNG THOÁT NƯỚC THẢI - QUẢN LÝ CHẤT THẢI RẮN - NGHĨA TRANG QH-07Đ

2 | 1

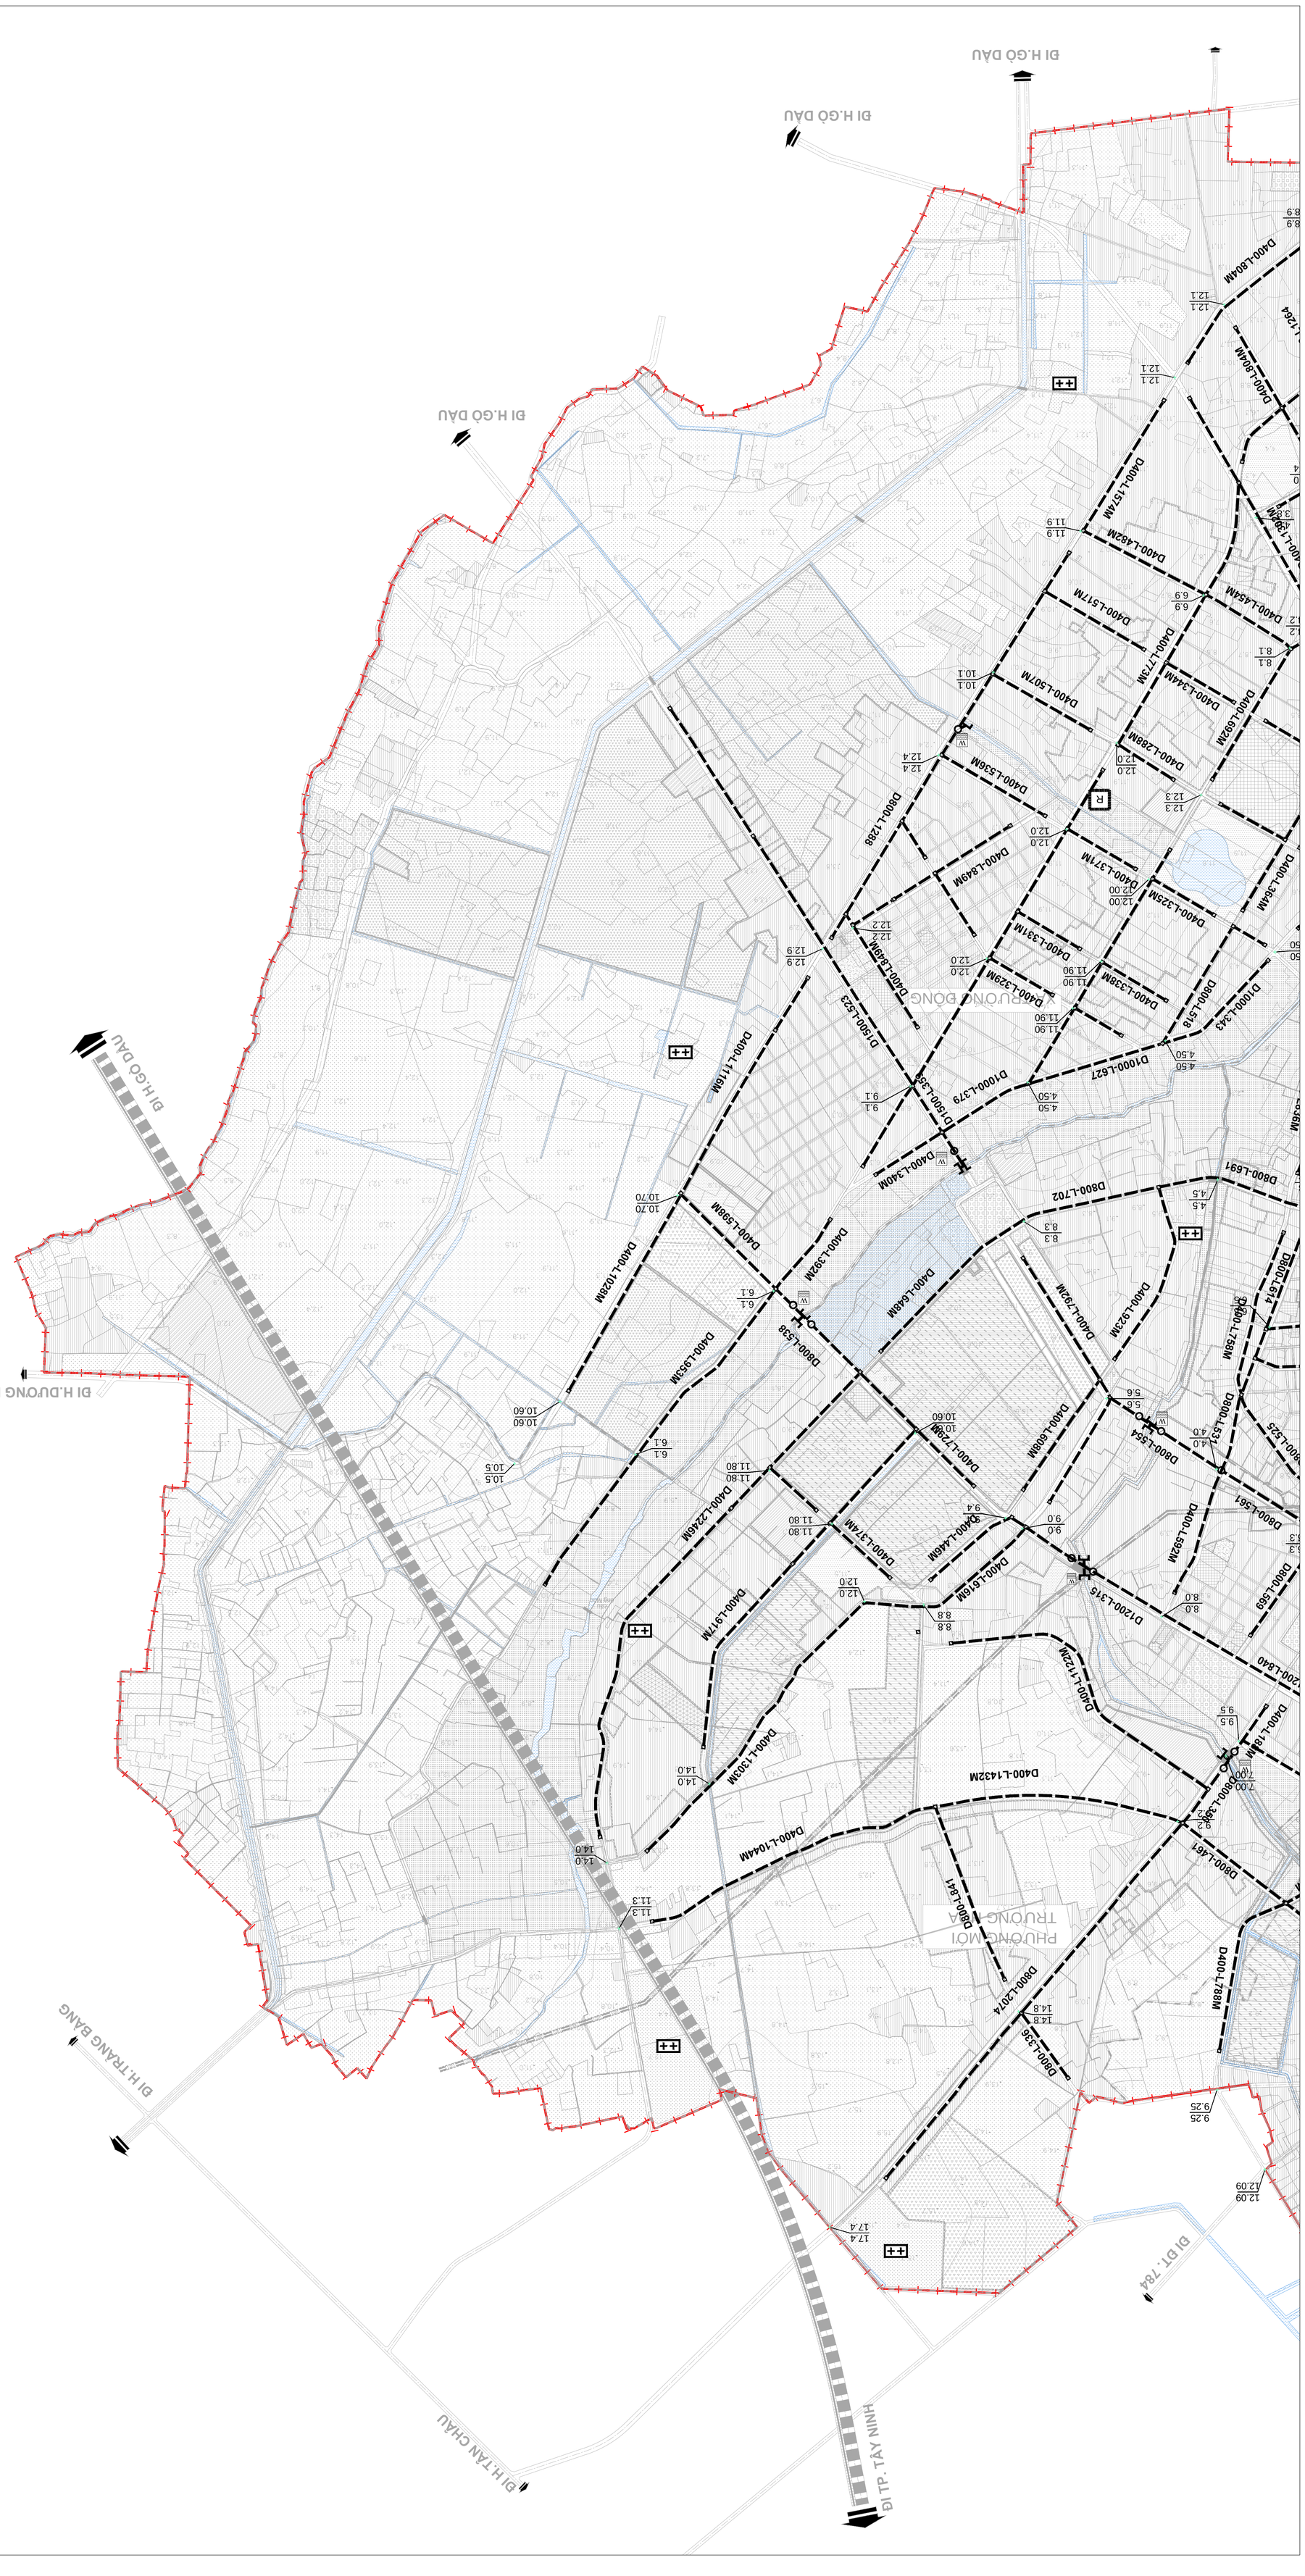

BẢN VẼ: QH-07Đ | **GIẤY:** 2 A0 | **TỶ LỆ:** 1/10.000 | **NGÀY:** ../../202..

TÊN BẢN VẼ:

BẢN ĐỒ QUY HOẠCH HỆ THỐNG THOÁT NƯỚC THẢI QUẢN LÝ CHẤT THẢI RẮN - NGHĨA TRANG

CÔNG TRÌNH - ĐỊA ĐIỂM:

ĐIỀU CHỈNH QUY HOẠCH CHUNG ĐÔ THỊ HOÀ THÀNH, TỈNH TÂY NINH ĐẾN NĂM 2045

ĐỊA ĐIỂM: THỊ XÃ HOÀ THÀNH, TỈNH TÂY NINH

KÈM THEO TỜ TRÌNH SỐ 256 /TTr-UBND NGÀY 27 THÁNG 12 NĂM 2024

CƠ QUAN TỔ CHỨC LẬP QUY HOẠCH:

ỦY BAN NHÂN DÂN THỊ XÃ HOÀ THÀNH

KÈM THEO TỜ TRÌNH SỐ 3884 /TTr-UBND NGÀY 27 THÁNG 12 NĂM 2024

CƠ QUAN THẨM ĐỊNH:

SỞ XÂY DỰNG TỈNH TÂY NINH

KÈM THEO QUYẾT ĐỊNH SỐ 2556 /QĐ-UBND NGÀY 27 THÁNG 12 NĂM 2024

CƠ QUAN PHÊ DUYỆT:

ỦY BAN NHÂN TỈNH TÂY NINH

KÝ HIỆU:

HIỆN TRẠNG	QUY HOẠCH	
		CỐNG THOÁT NƯỚC
		GIẾNG THĂM
		GIẾNG TÁCH NƯỚC THẢI
		MIỆNG XẢ
		CỐNG QUA ĐƯỜNG
		D800-L108 KÍCH THƯỚC CỐNG(MM)-CHIỀU DÀI (M)
		XỬ LÝ NƯỚC THẢI BẰNG BÃI LỌC SINH HỌC
		TRẠM XỬ LÝ NƯỚC THẢI TẬP TRUNG
		TRẠM TRUNG CHUYỂN CTR
		NGHĨA TRANG

0 200 1000M

B

ĐƠN VỊ TƯ VẤN:

HOÀNG QUỐC VIỆT

LIÊN DANH TƯ VẤN:

CÔNG TY CỔ PHẦN QUY HOẠCH, KIẾN TRÚC VÀ ĐẦU TƯ XÂY DỰNG VIỆT NAM

Địa chỉ: Số 180 KM NGUỘI - THANH NHÀN - HAI BÀ TRƯNG - HÀ NỘI
Tel: (+84.3836174199 - +84.985823855)
Email: VPAC.JSC@gmail.com

GLOPAN
CÔNG TY CỔ PHẦN TƯ VẤN ĐẦU TƯ GLOPAN

Địa chỉ: TT01C-8 - DỰ ÁN HOÀNG THÀNH VILLA - P. MỘ LAO - Q. HÀ ĐÔNG - TP. HÀ NỘI

ĐẠI DIỆN LIÊN DANH TƯ VẤN
CÔNG TY CỔ PHẦN QUY HOẠCH, KIẾN TRÚC VÀ ĐẦU TƯ XÂY DỰNG VIỆT NAM
GIÁM ĐỐC

THIẾT KẾ	Ths.KS. HOÀNG MẠNH BẰNG	
CHỦ TRÌ	Ths.KS. VŨ HOÀNG DIỆP	
CHỦ NHIỆM	KTS. HOÀNG TUYẾT MAI	
TRƯỞNG PHÒNG	KTS. NGUYỄN THỊ THUỶ	
QL.KỸ THUẬT	KTS. NGUYỄN THỊ QUYÊN	